







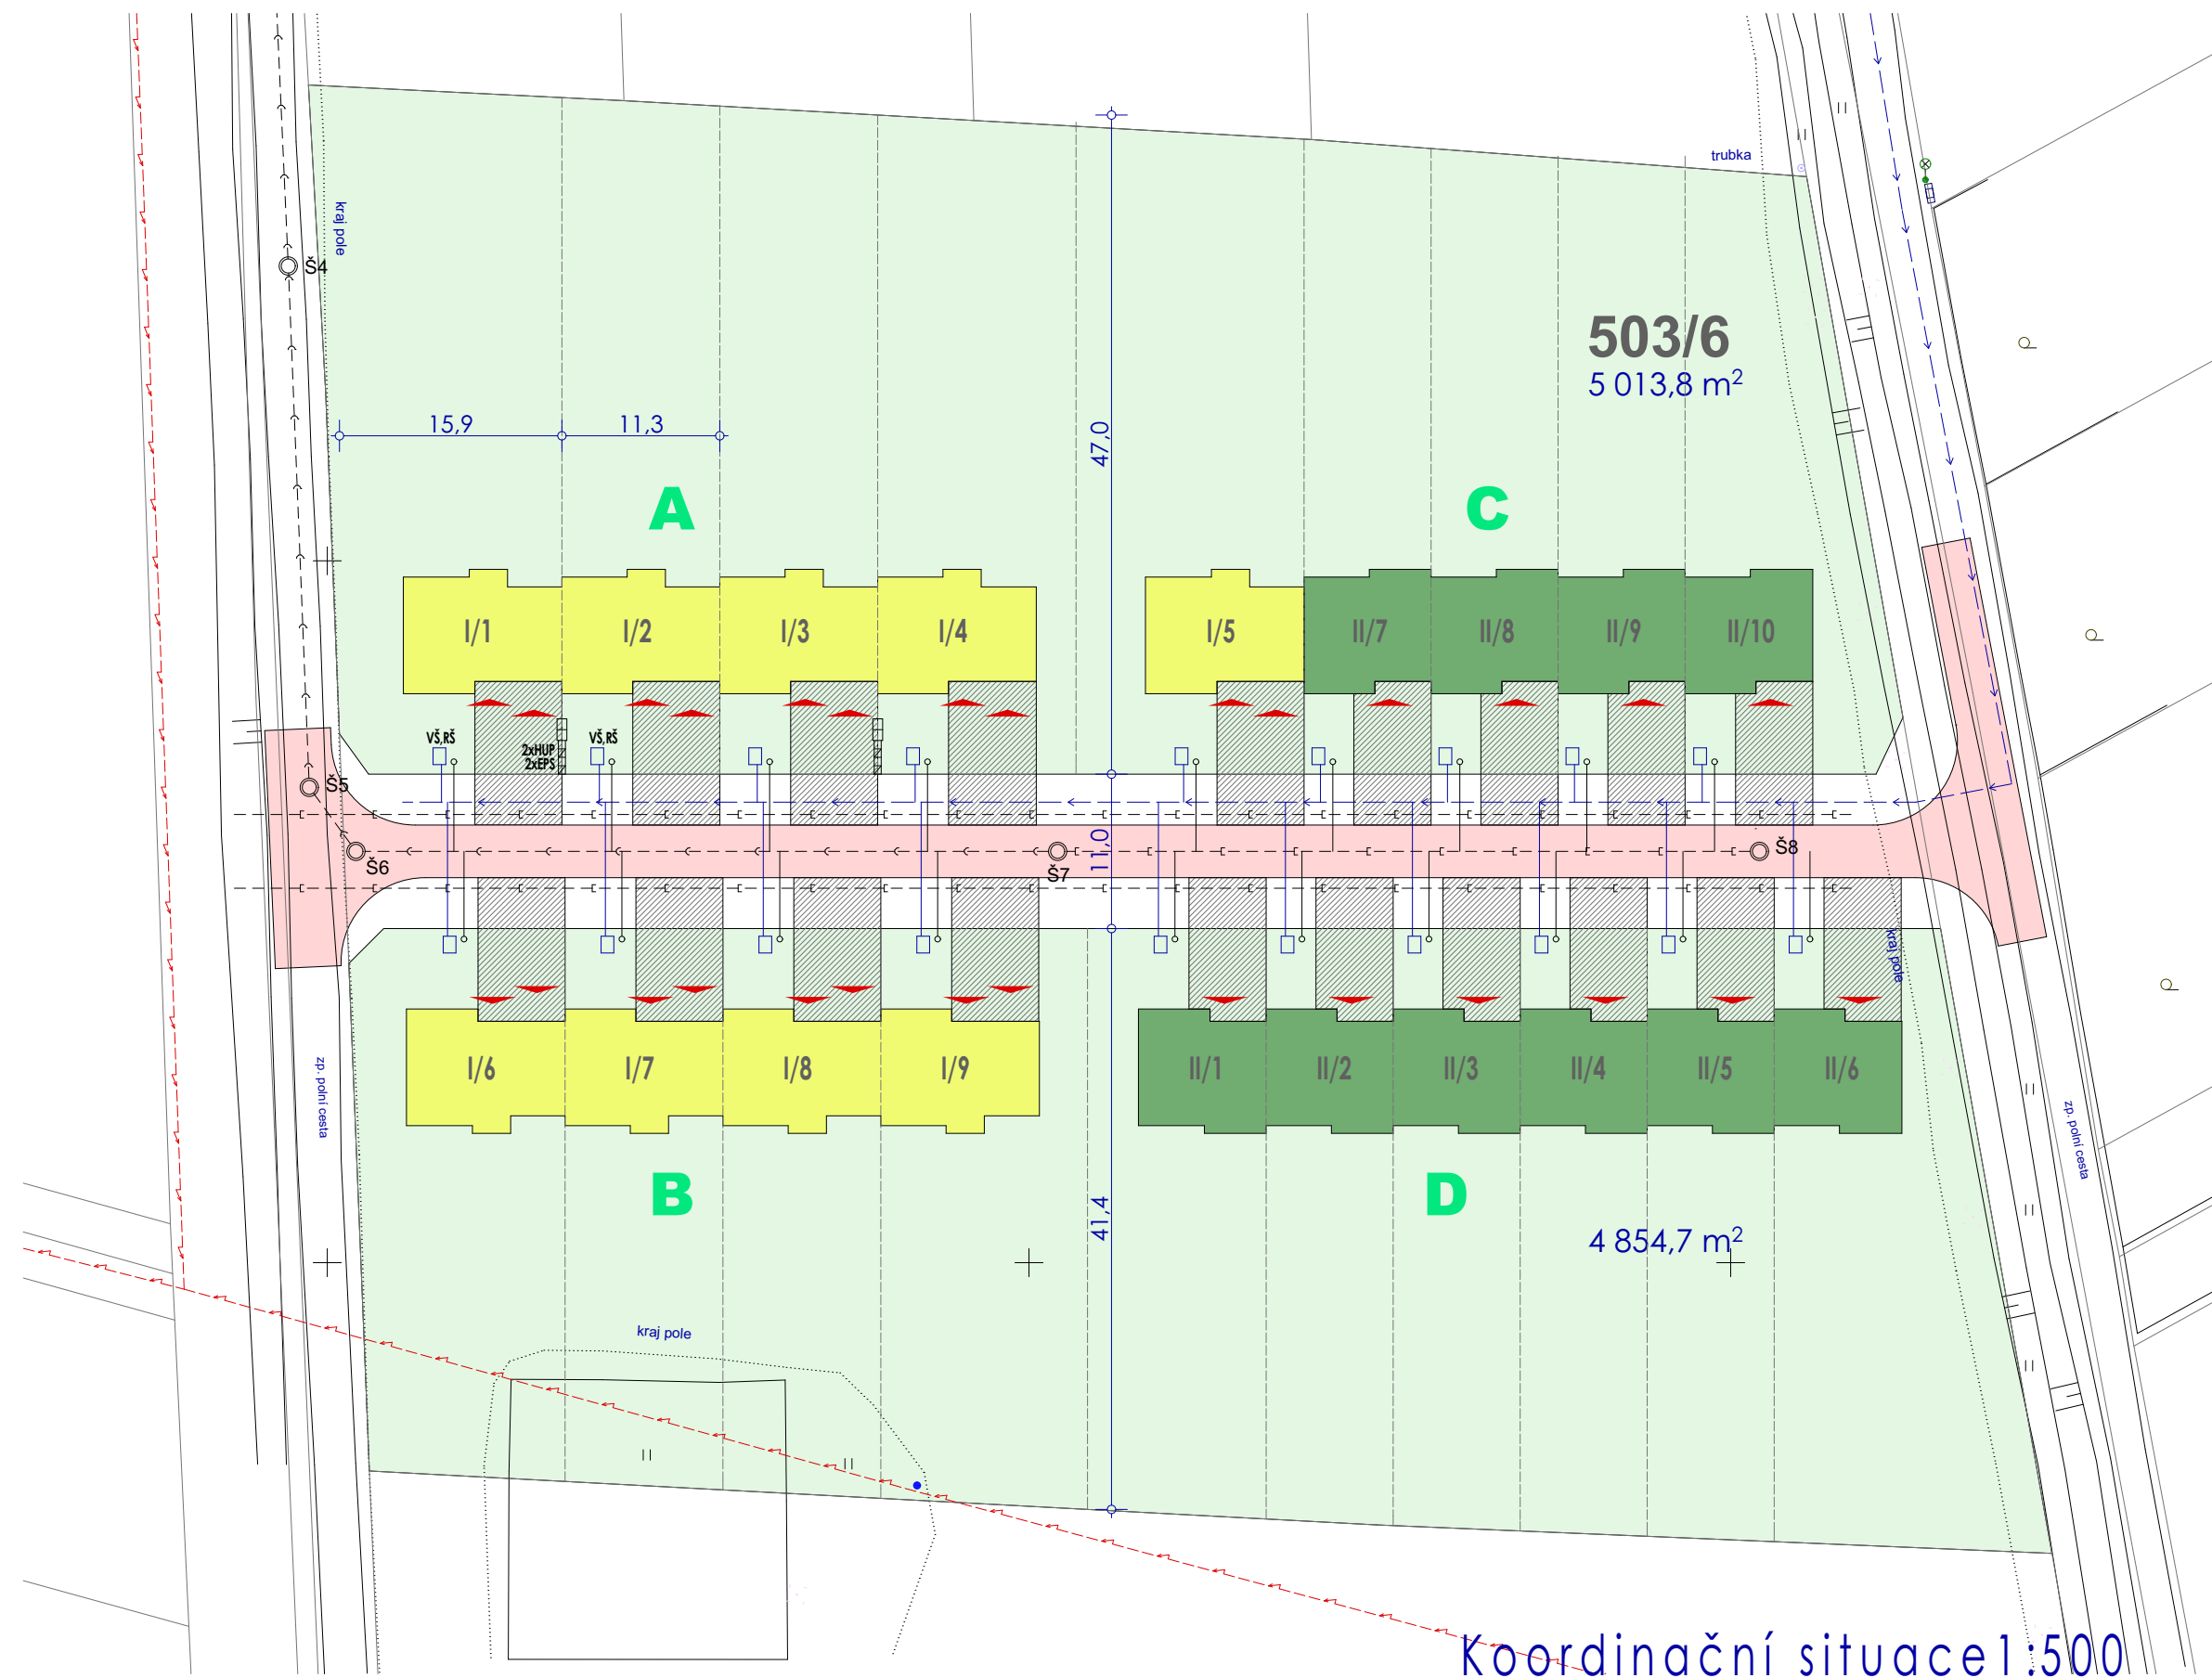

Koordináčn  situace 1:500

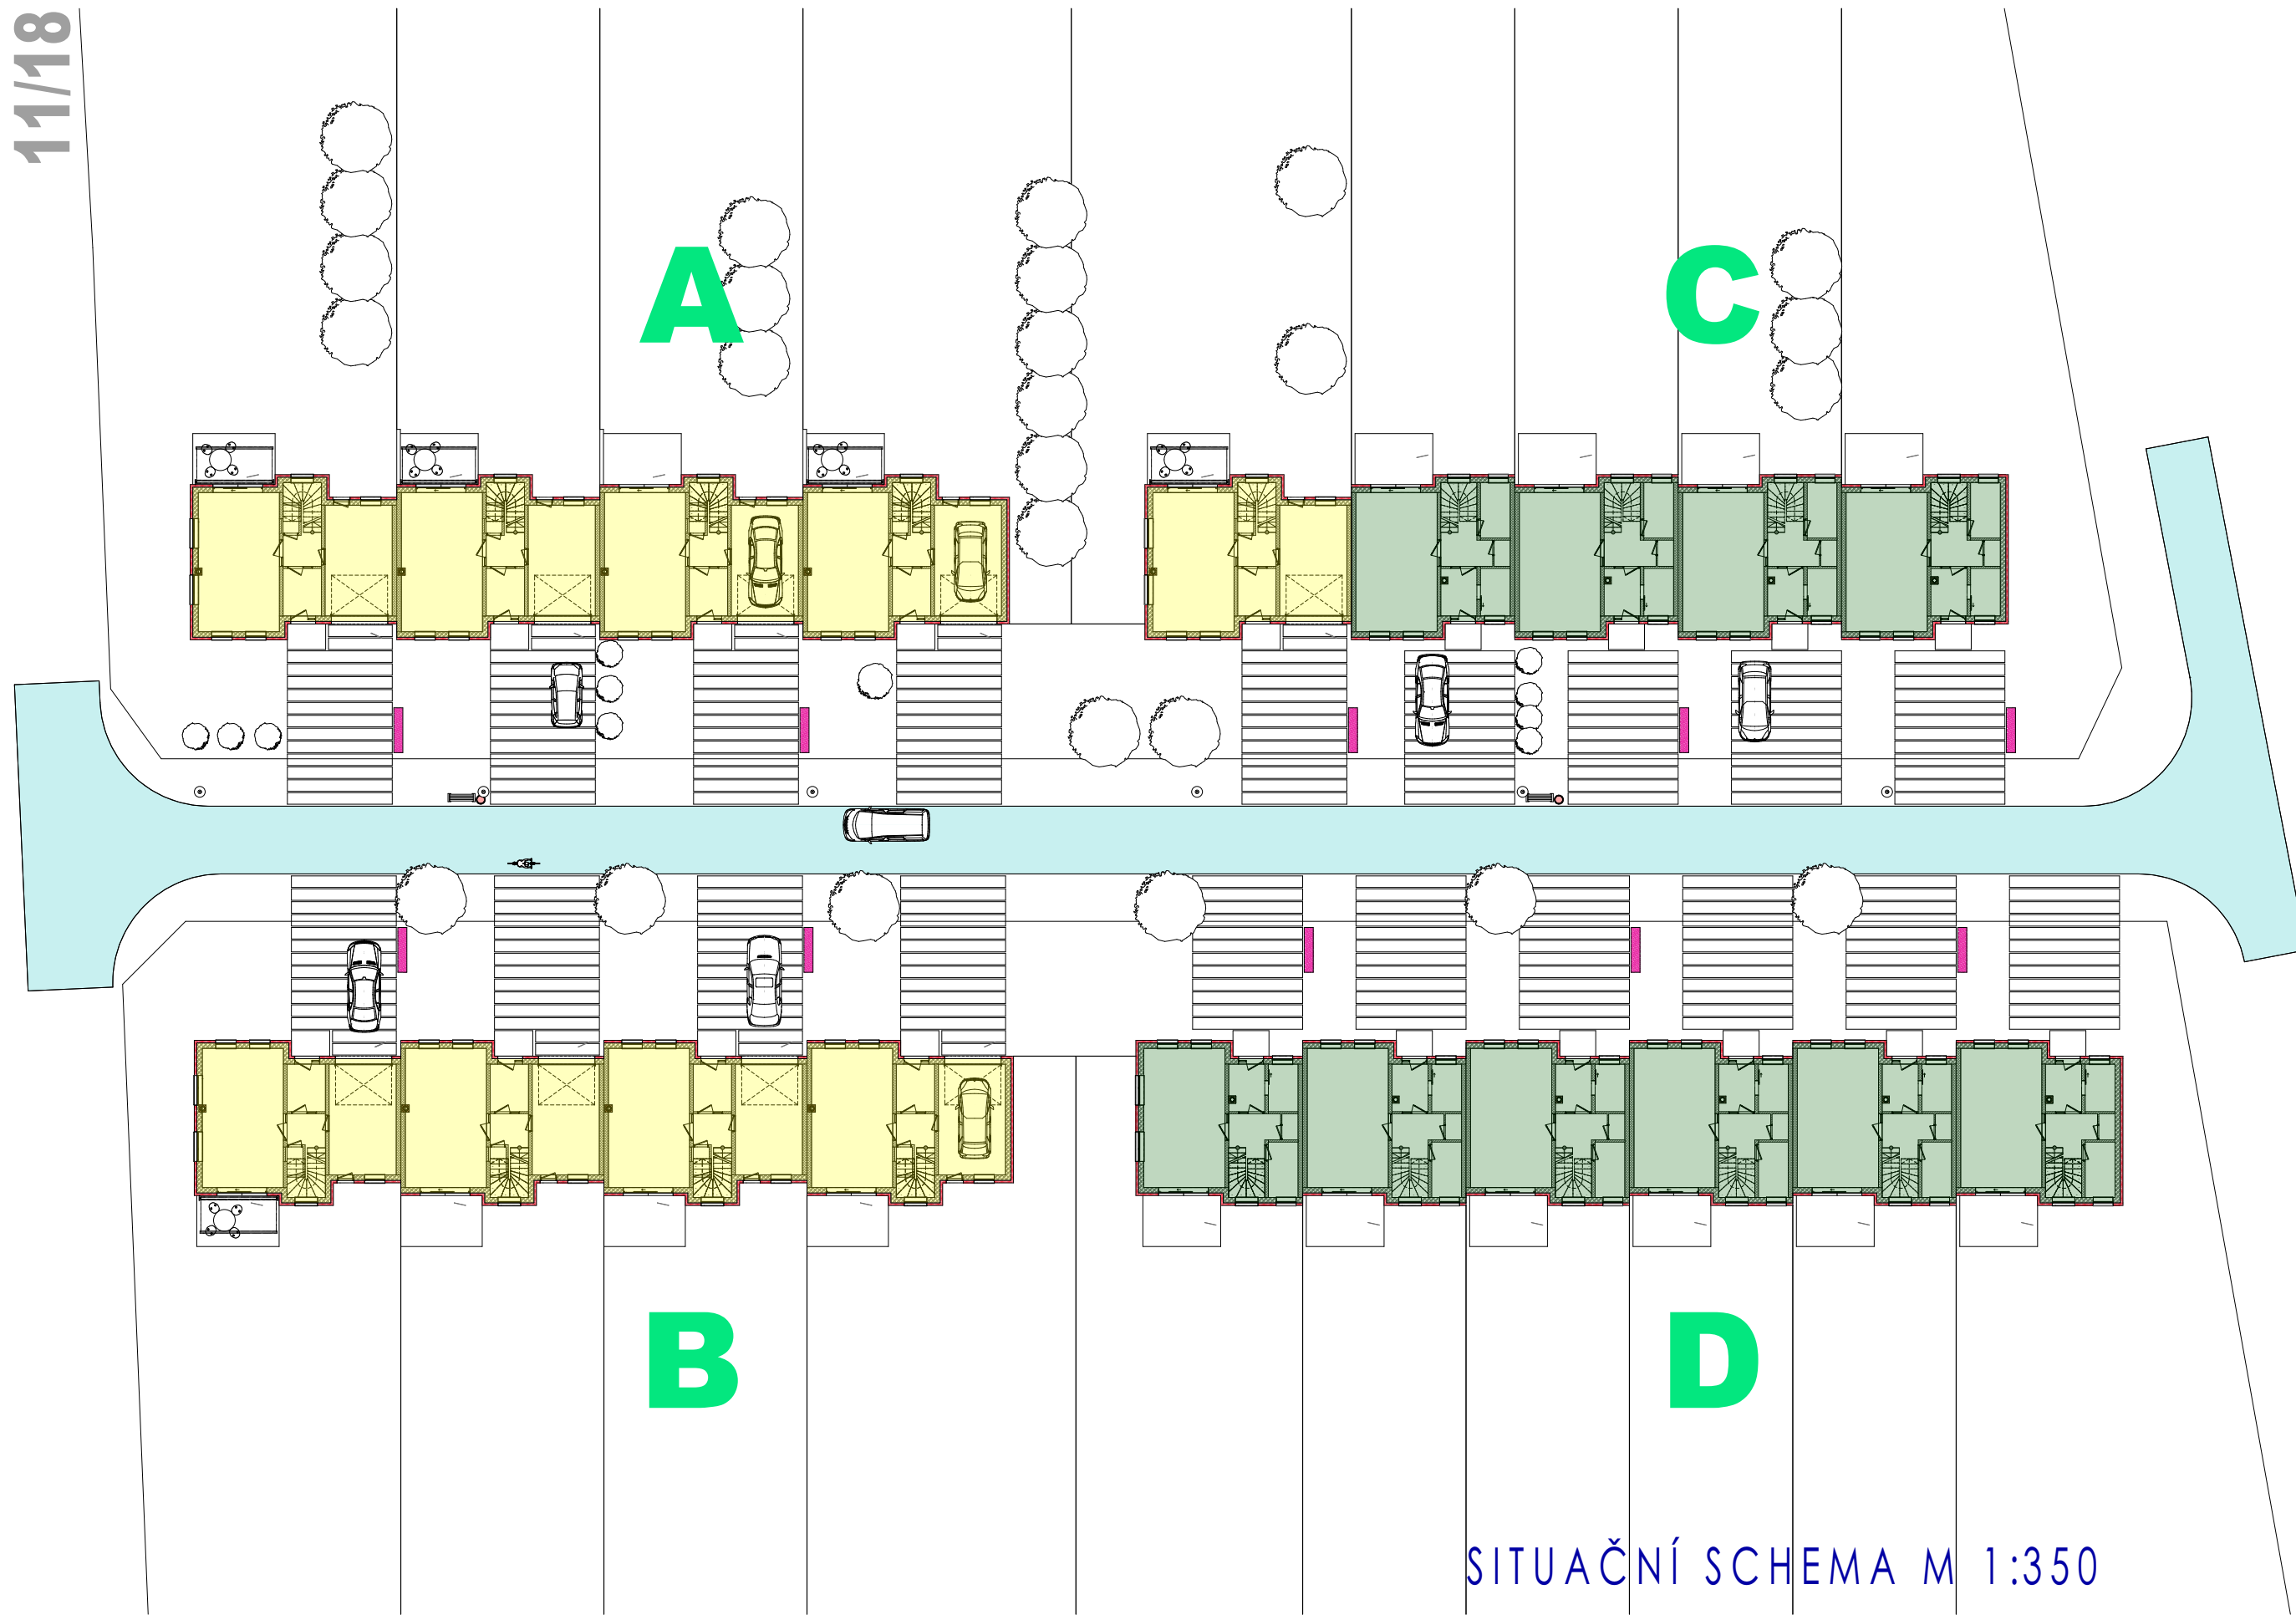


SITUAČNÍ SCHEMA M 1:350

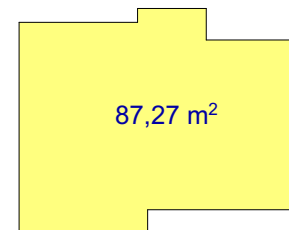
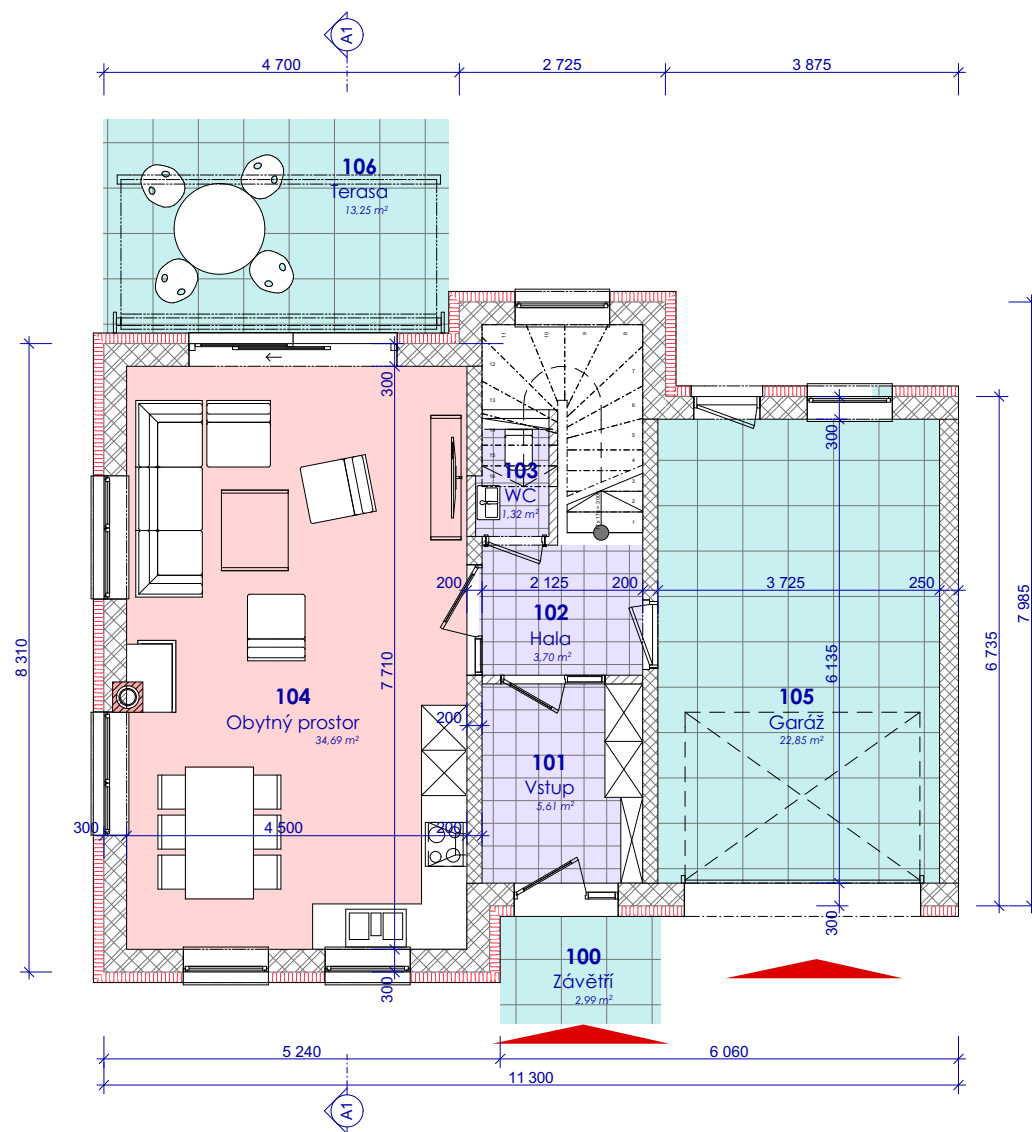


- OBYTNÁ PLOCHA
- PLOCHA PŘÍSLUŠENSTVÍ
- OSTATNÍ VYUŽITÍ


RD_I - PŮDORYS 1.NP M 1:100

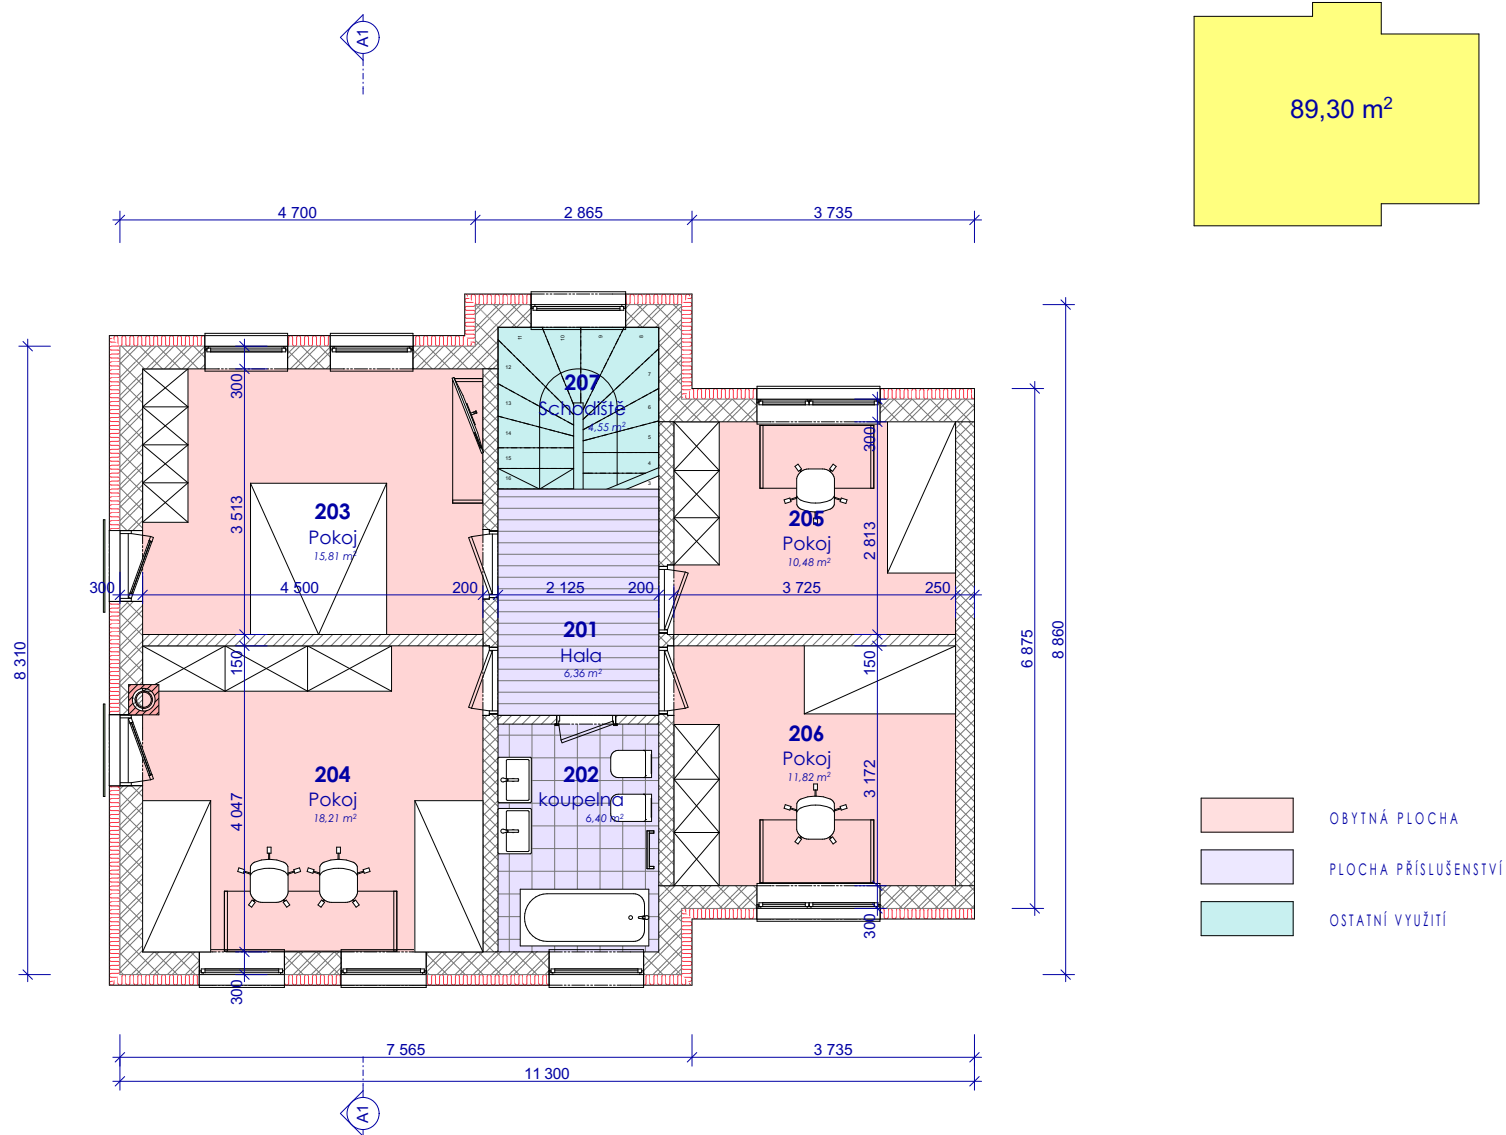

RD_I - PŮDORYS 2.NP M 1:100

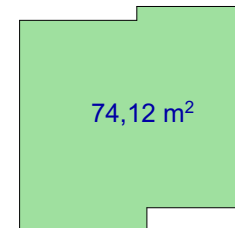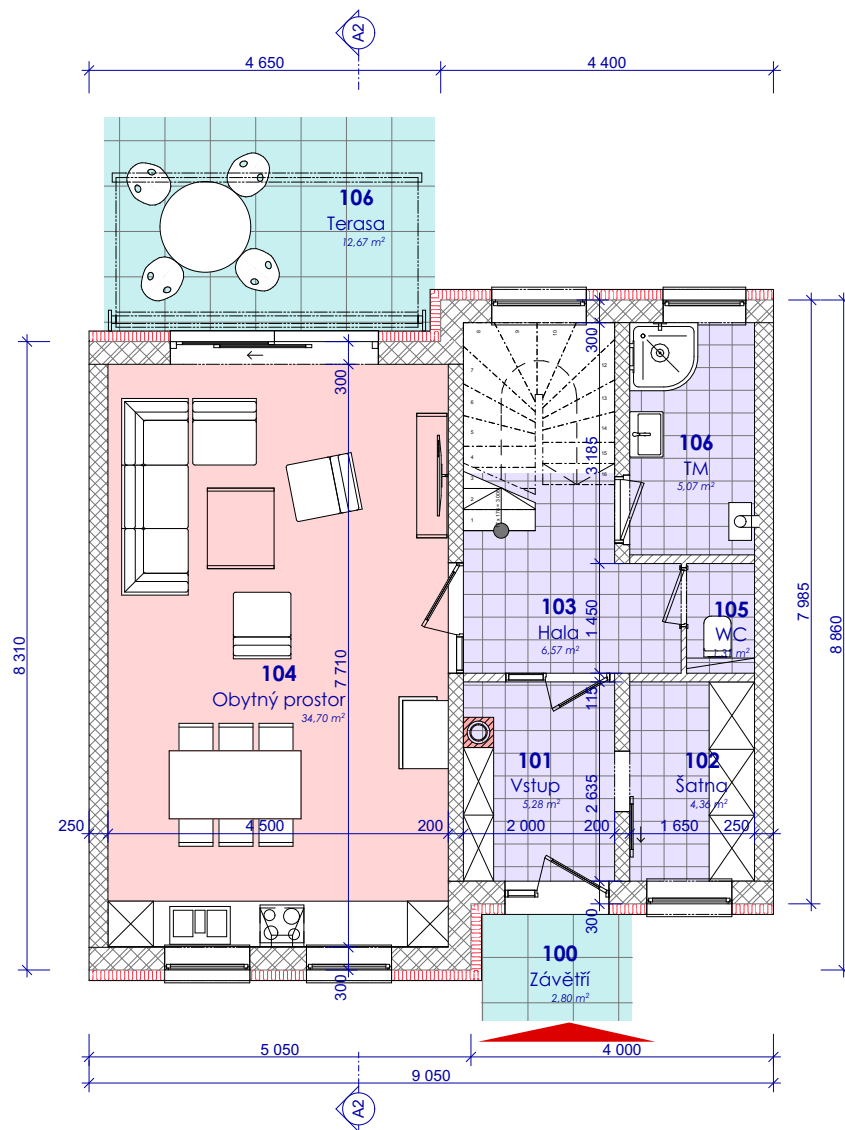

RD_II - PŮDORYS 1.NP M 1:100

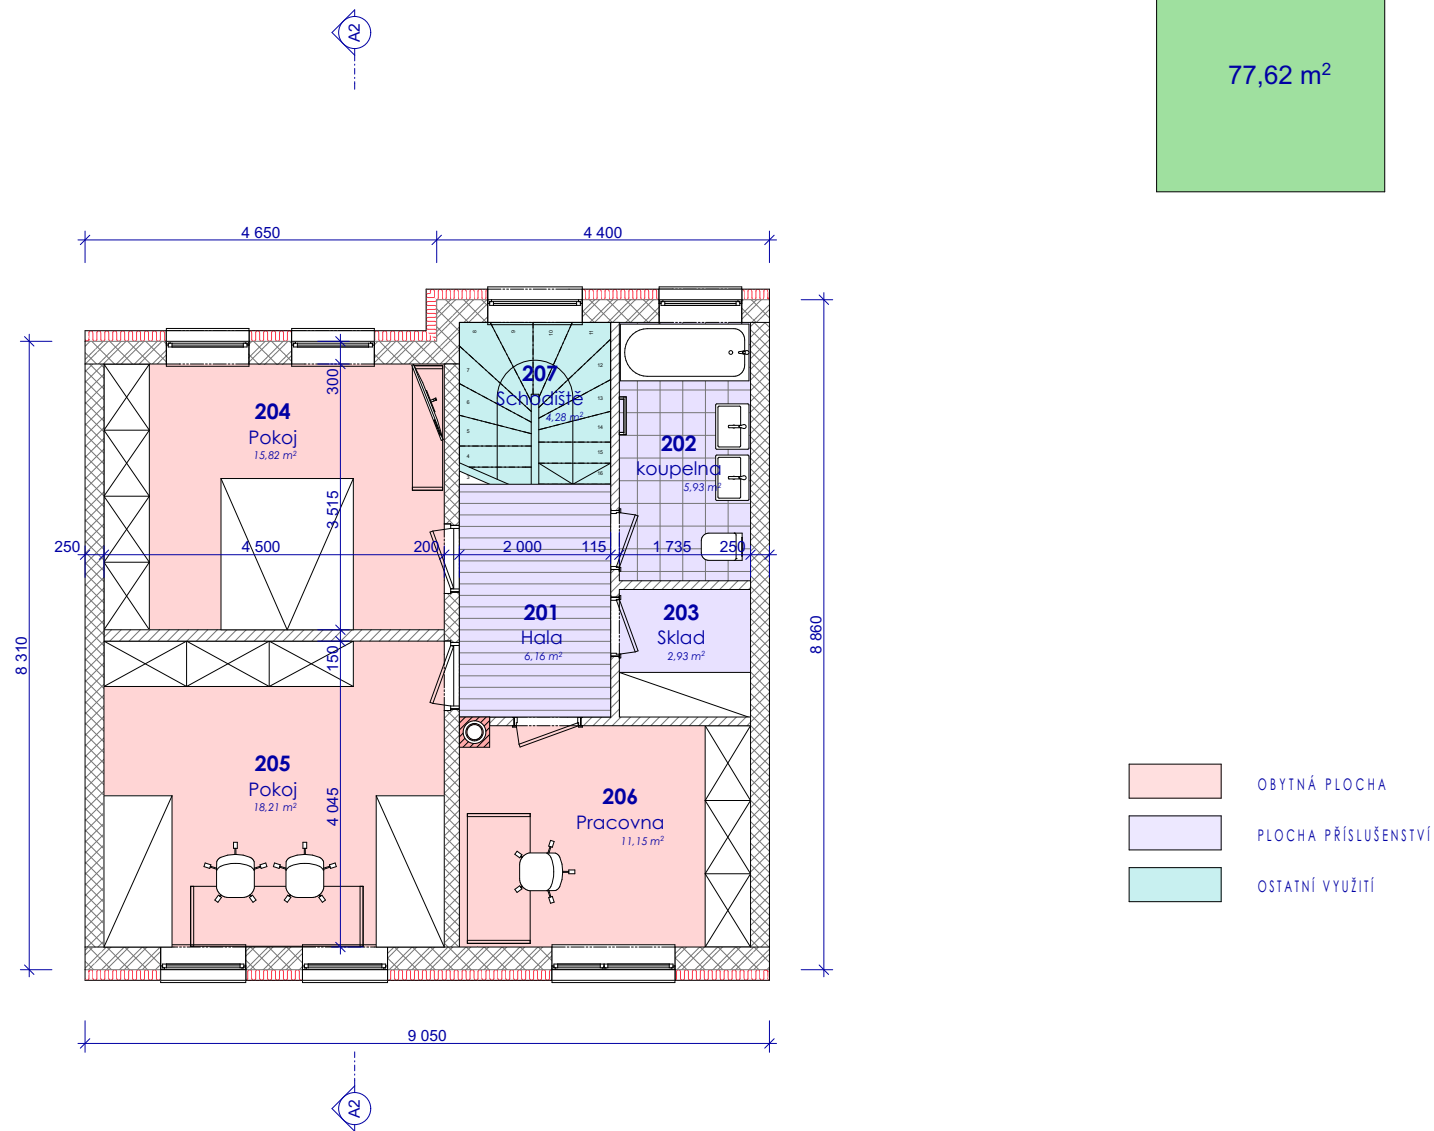

RD_II - PŮDORYS 2.NP M 1:100



MODELOVÉ SCHEMA



MODELOVÉ SCHEMA



MODELOVÉ SCHEMA