



# k.ú. Popůvky u Brna

64 objektů RD

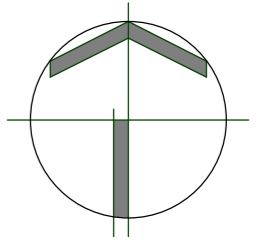

- PLOCHA STAVEBNÍCH POZEMKŮ 47.501,0M2
- ZASTAVĚNÁ PLOCHA RODINNÝMI DOMY
- PLOCHA PRO VÝSTAVBU OBČANSKÉHO VYBAVENÍ 7.517,7M2
- ZASTAVĚNÁ PLOCHA OBJEKTY OBČANSKÉ VYBAVENOSTI
- PLOCHA SILNIČNÍ KOMUNIKACE CCA 5660,4M2
- HRANICE ŘEŠENÉHO ÚZEMÍ
- PLOCHA PĚŠÍ KOMUNIKACE
- PLOCHA SPORTOVIŠTĚ A VEŘ. ZELENĚ 16.887,6M2
- VODNÍ PLOCHA
- PLOCHA BEZPEČNOSTNÍHO PÁSMO VTL PLYNU 8.427,8M2

p.č.708

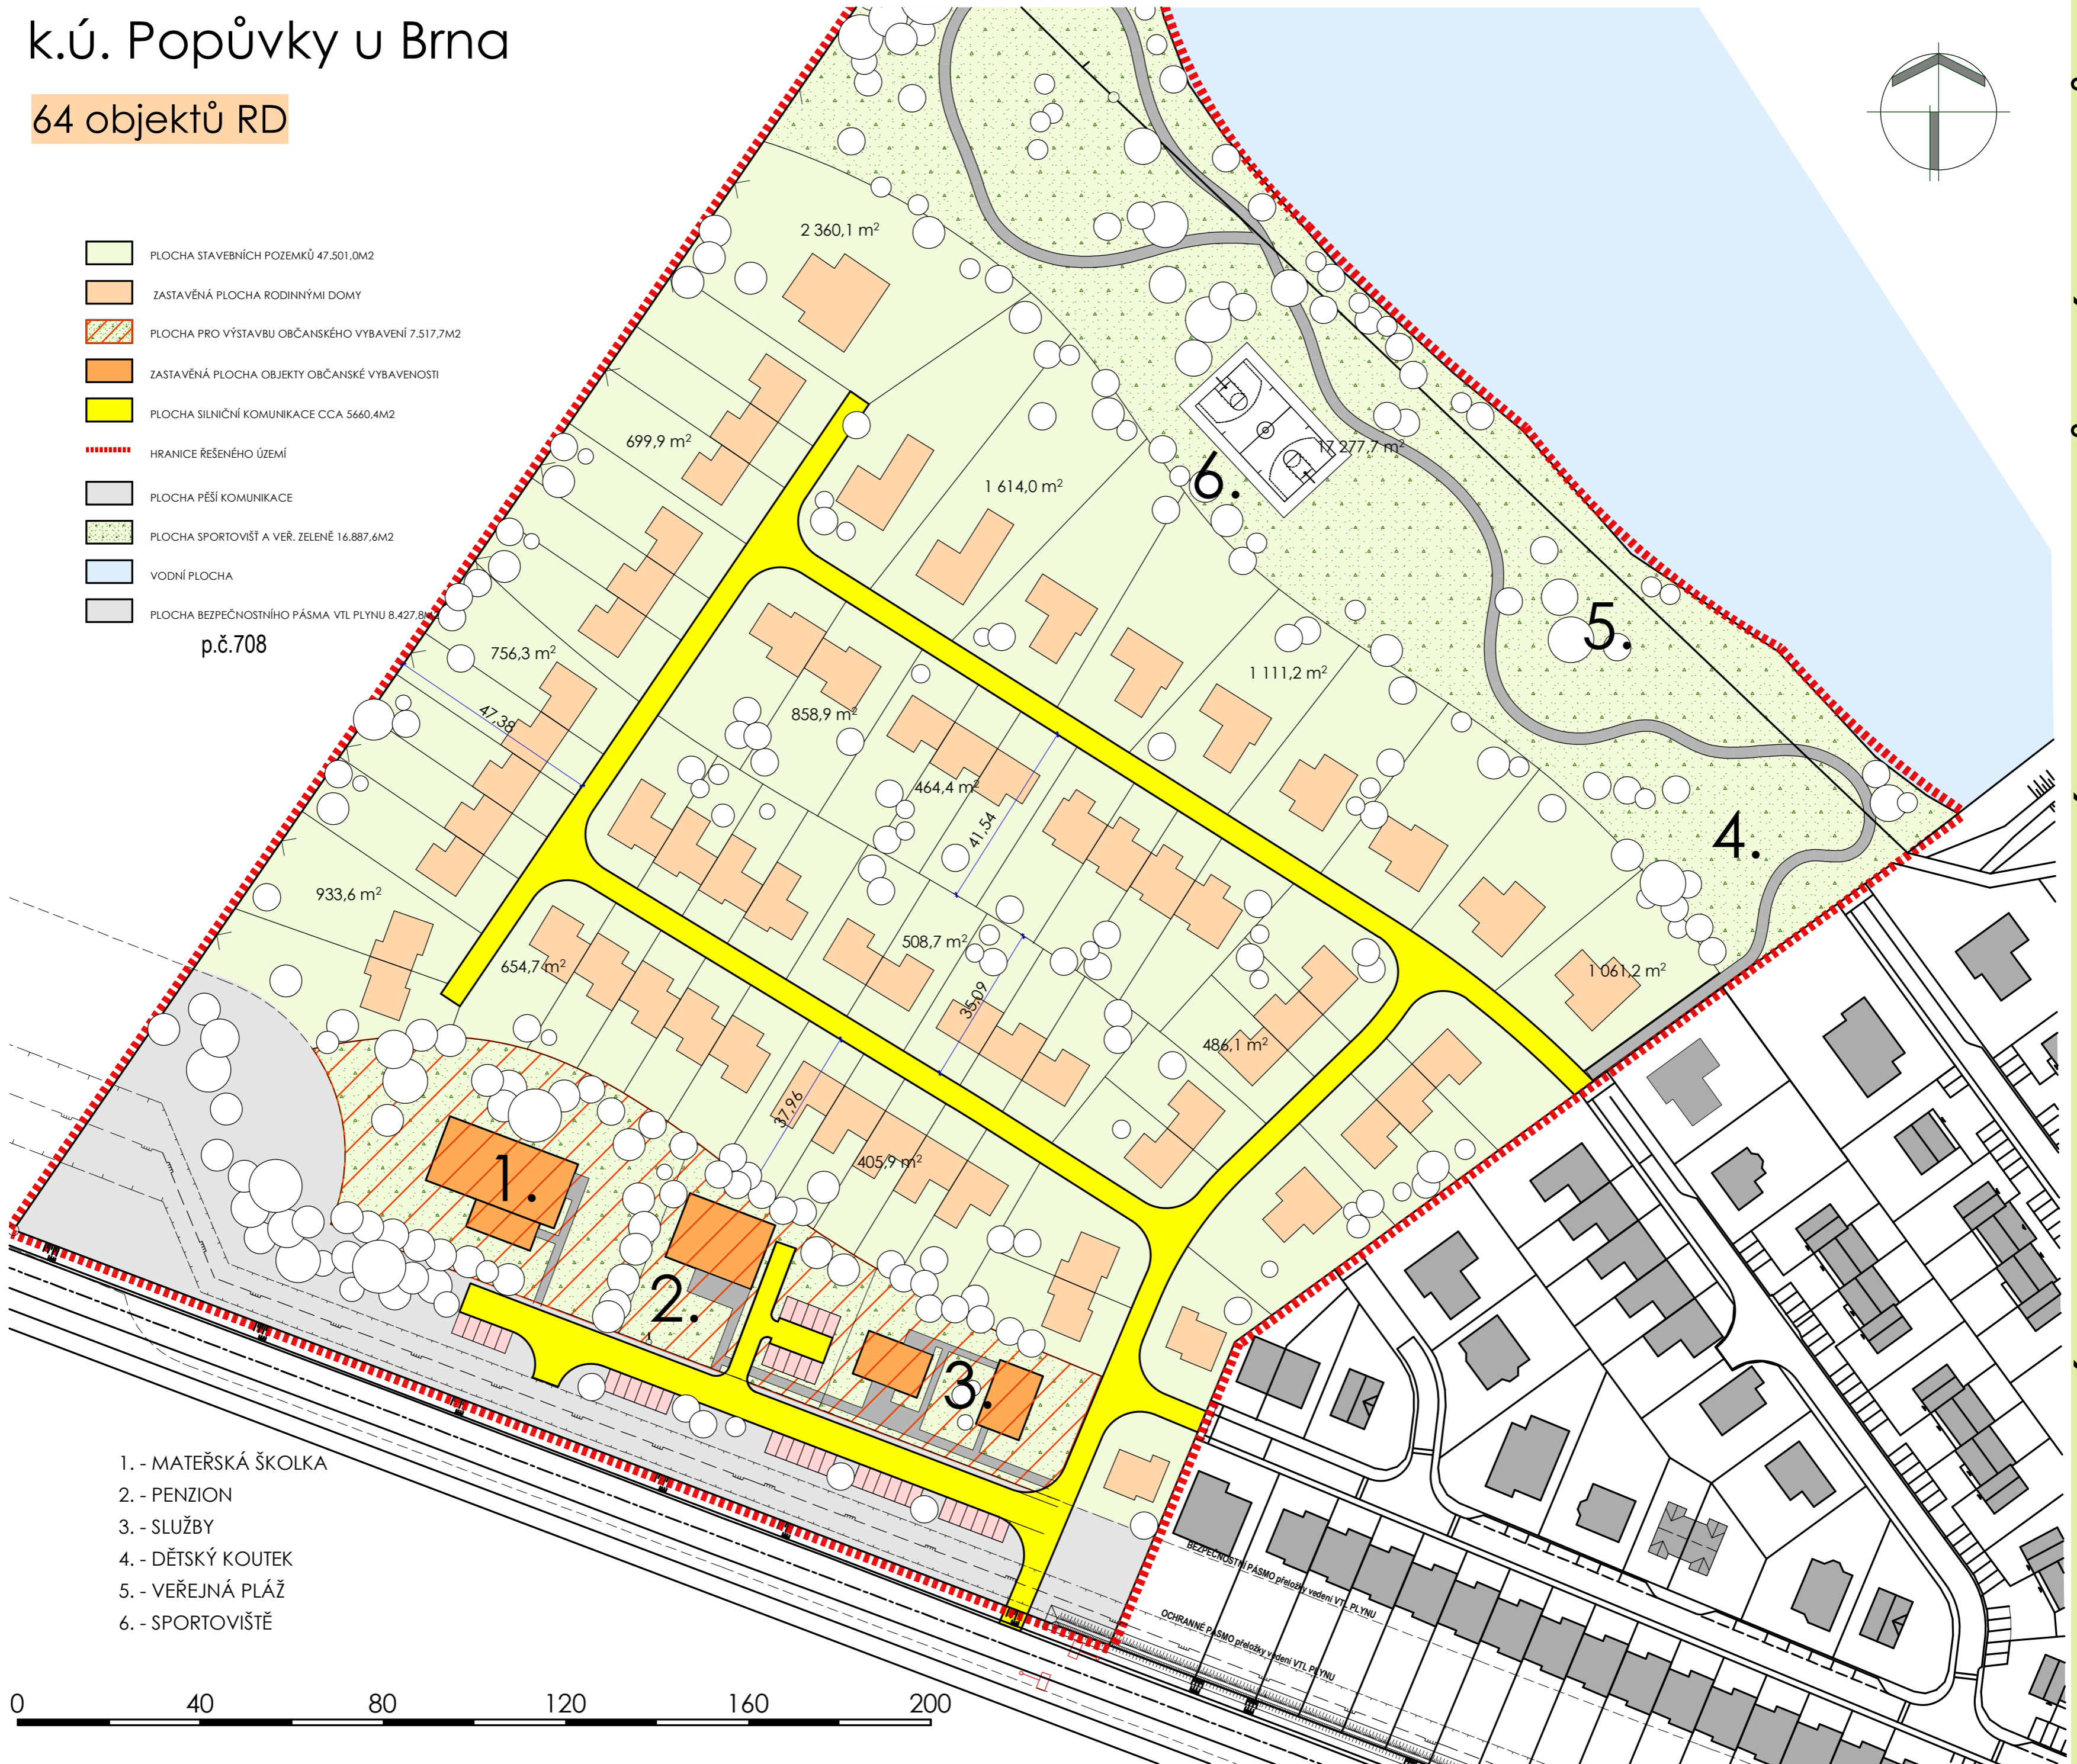

1. - MATEŘSKÁ ŠKOLKA
2. - PENZION
3. - SLUŽBY
4. - DĚTSKÝ KOUTEK
5. - VEŘEJNÁ PLÁŽ
6. - SPORTOVIŠTĚ

0 40 80 120 160 200